


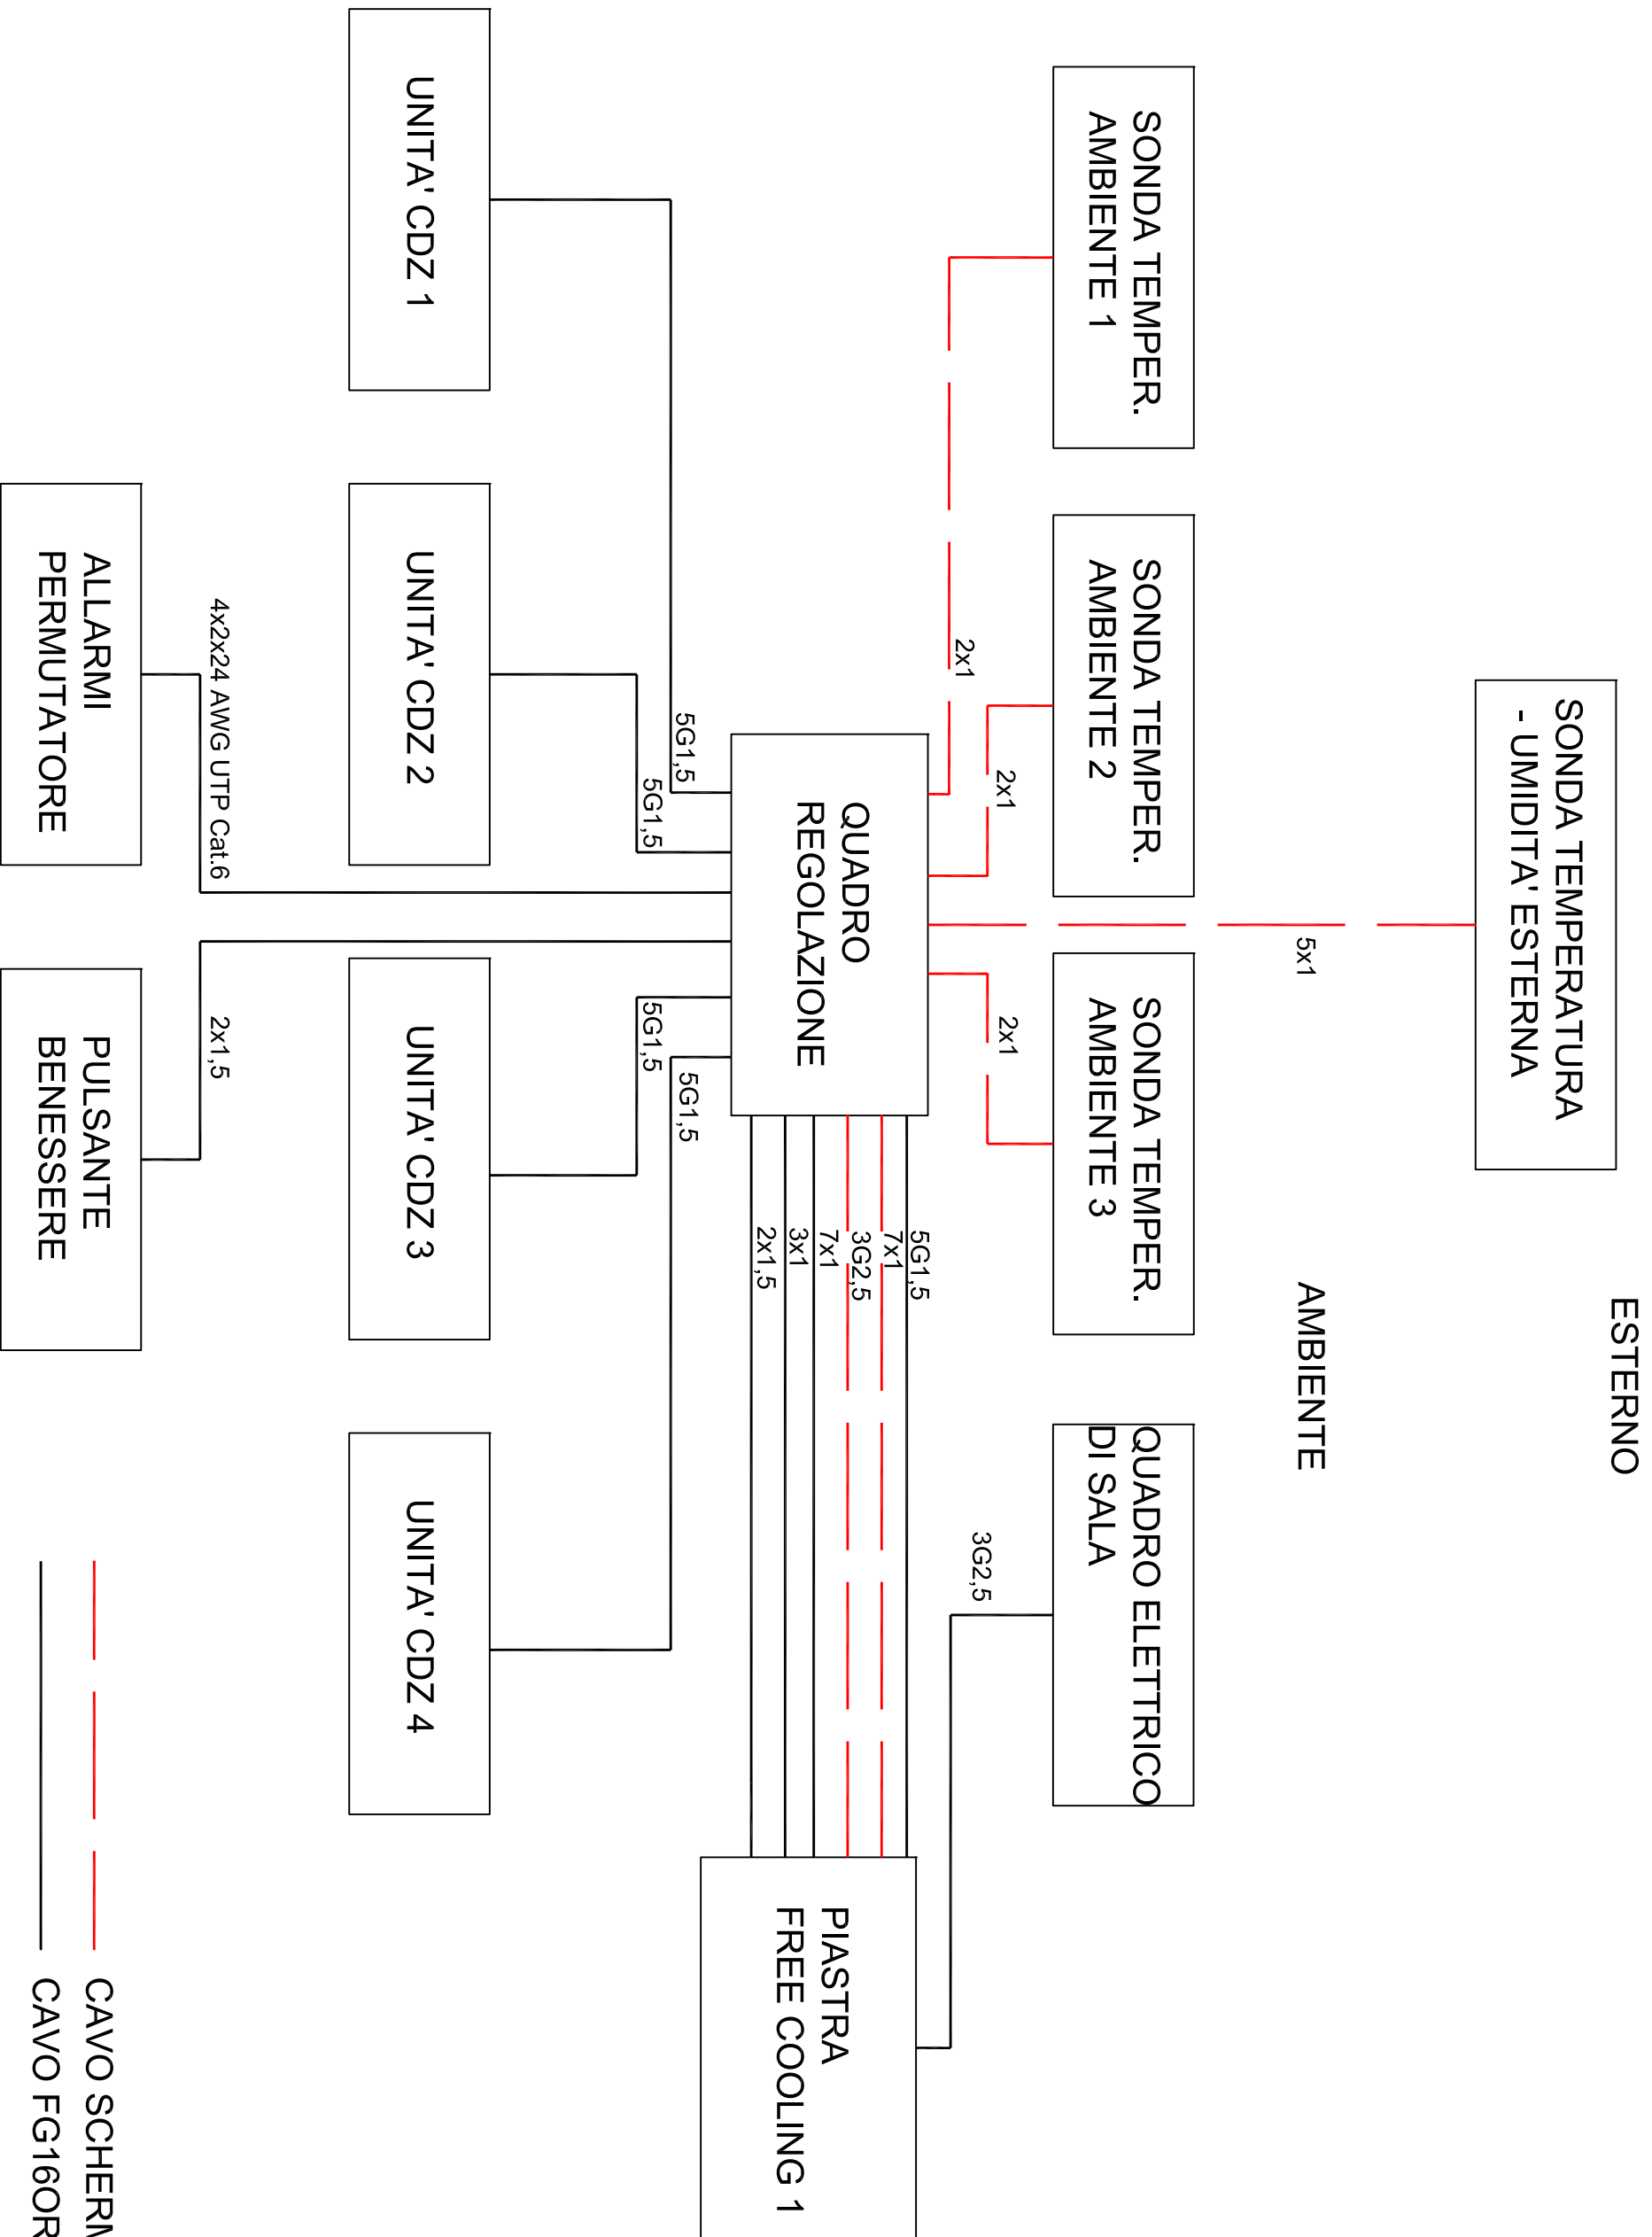

SCHEMA A BLOCCHI COLEGAMENTI FREE COOLING E CDZ



 CAVO SCHEMATO FROH2R
 CAVO FG16OR16